

Agenzia del Territorio
CATASTO FABBRICATI
Ufficio Provinciale di
Catania

Dichiarazione protocollo n. _____ del _____
Planimetria di u.i.u. in Comune di Catania
Via Federico De Roberto _____ civ. 11

Identificativi Catastali:

Sezione:
Foglio: 69
Particella: 16199
Subalterno: 9

Compilata da:
Puglisi Matteo


Iscritto all'albo:
Geometri

Prov. Catania

N. 215

Scheda n. 1

Scala 1:200

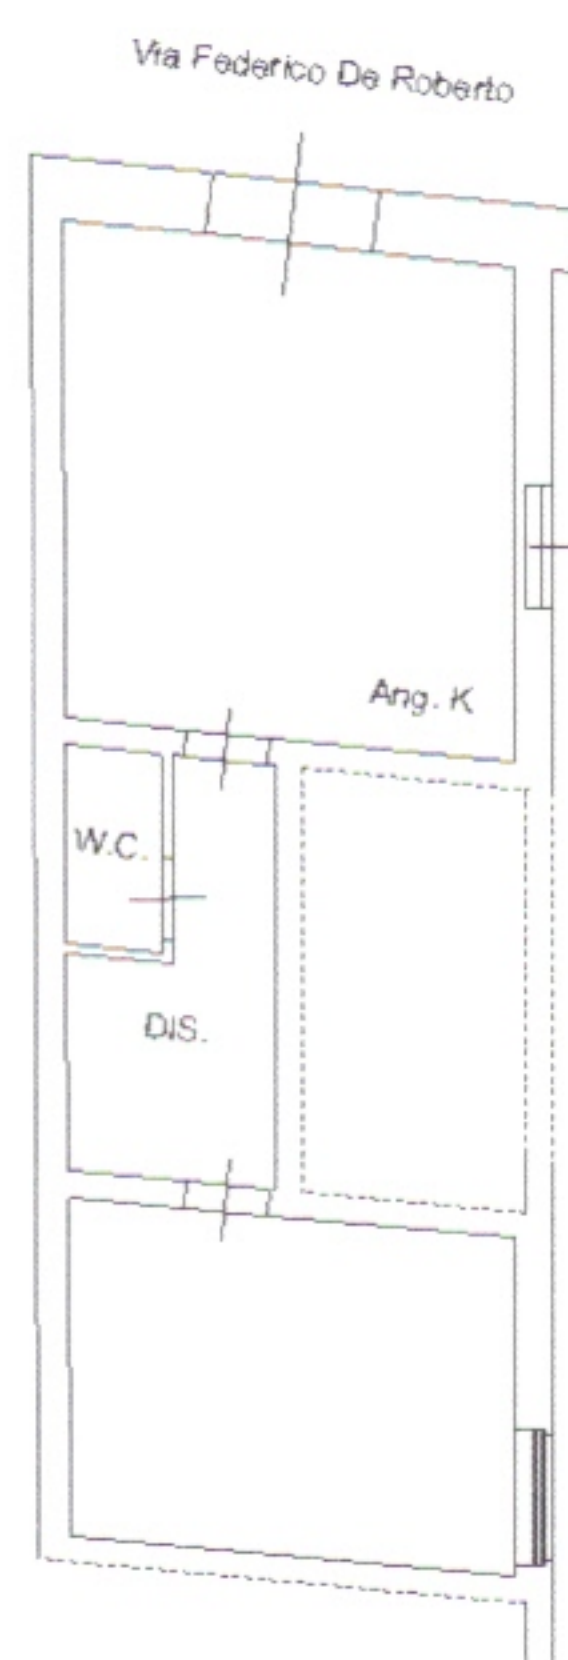

Pianta Piano Terra
H=mt. 4,90



Agenzia del Territorio
CATASTO FABBRICATI
Ufficio Provinciale di
Catania

Dichiarazione protocollo n. _____ del _____
Planimetria di u.i.u. in Comune di Catania
Via Federico De Roberto

civ. 11A

Identificativi Catastali:

Sezione:

Foglio: 69

Particella: 16199

Subalterno: 8

Compilata da:
Puglisi Matteo

Iscritto all'albo:
Geometri


Prov. Catania

N. 215


Scheda n. 1

Scala 1:200

Pianta Locale Ammezzato
Piano Terra

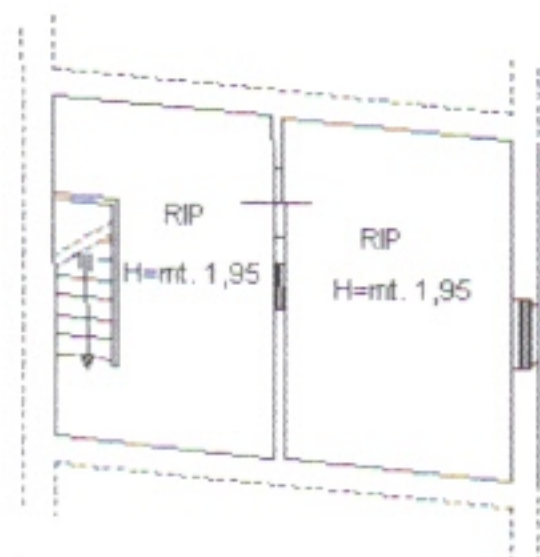

Pianta Piano Terra
H=mt. 4,90

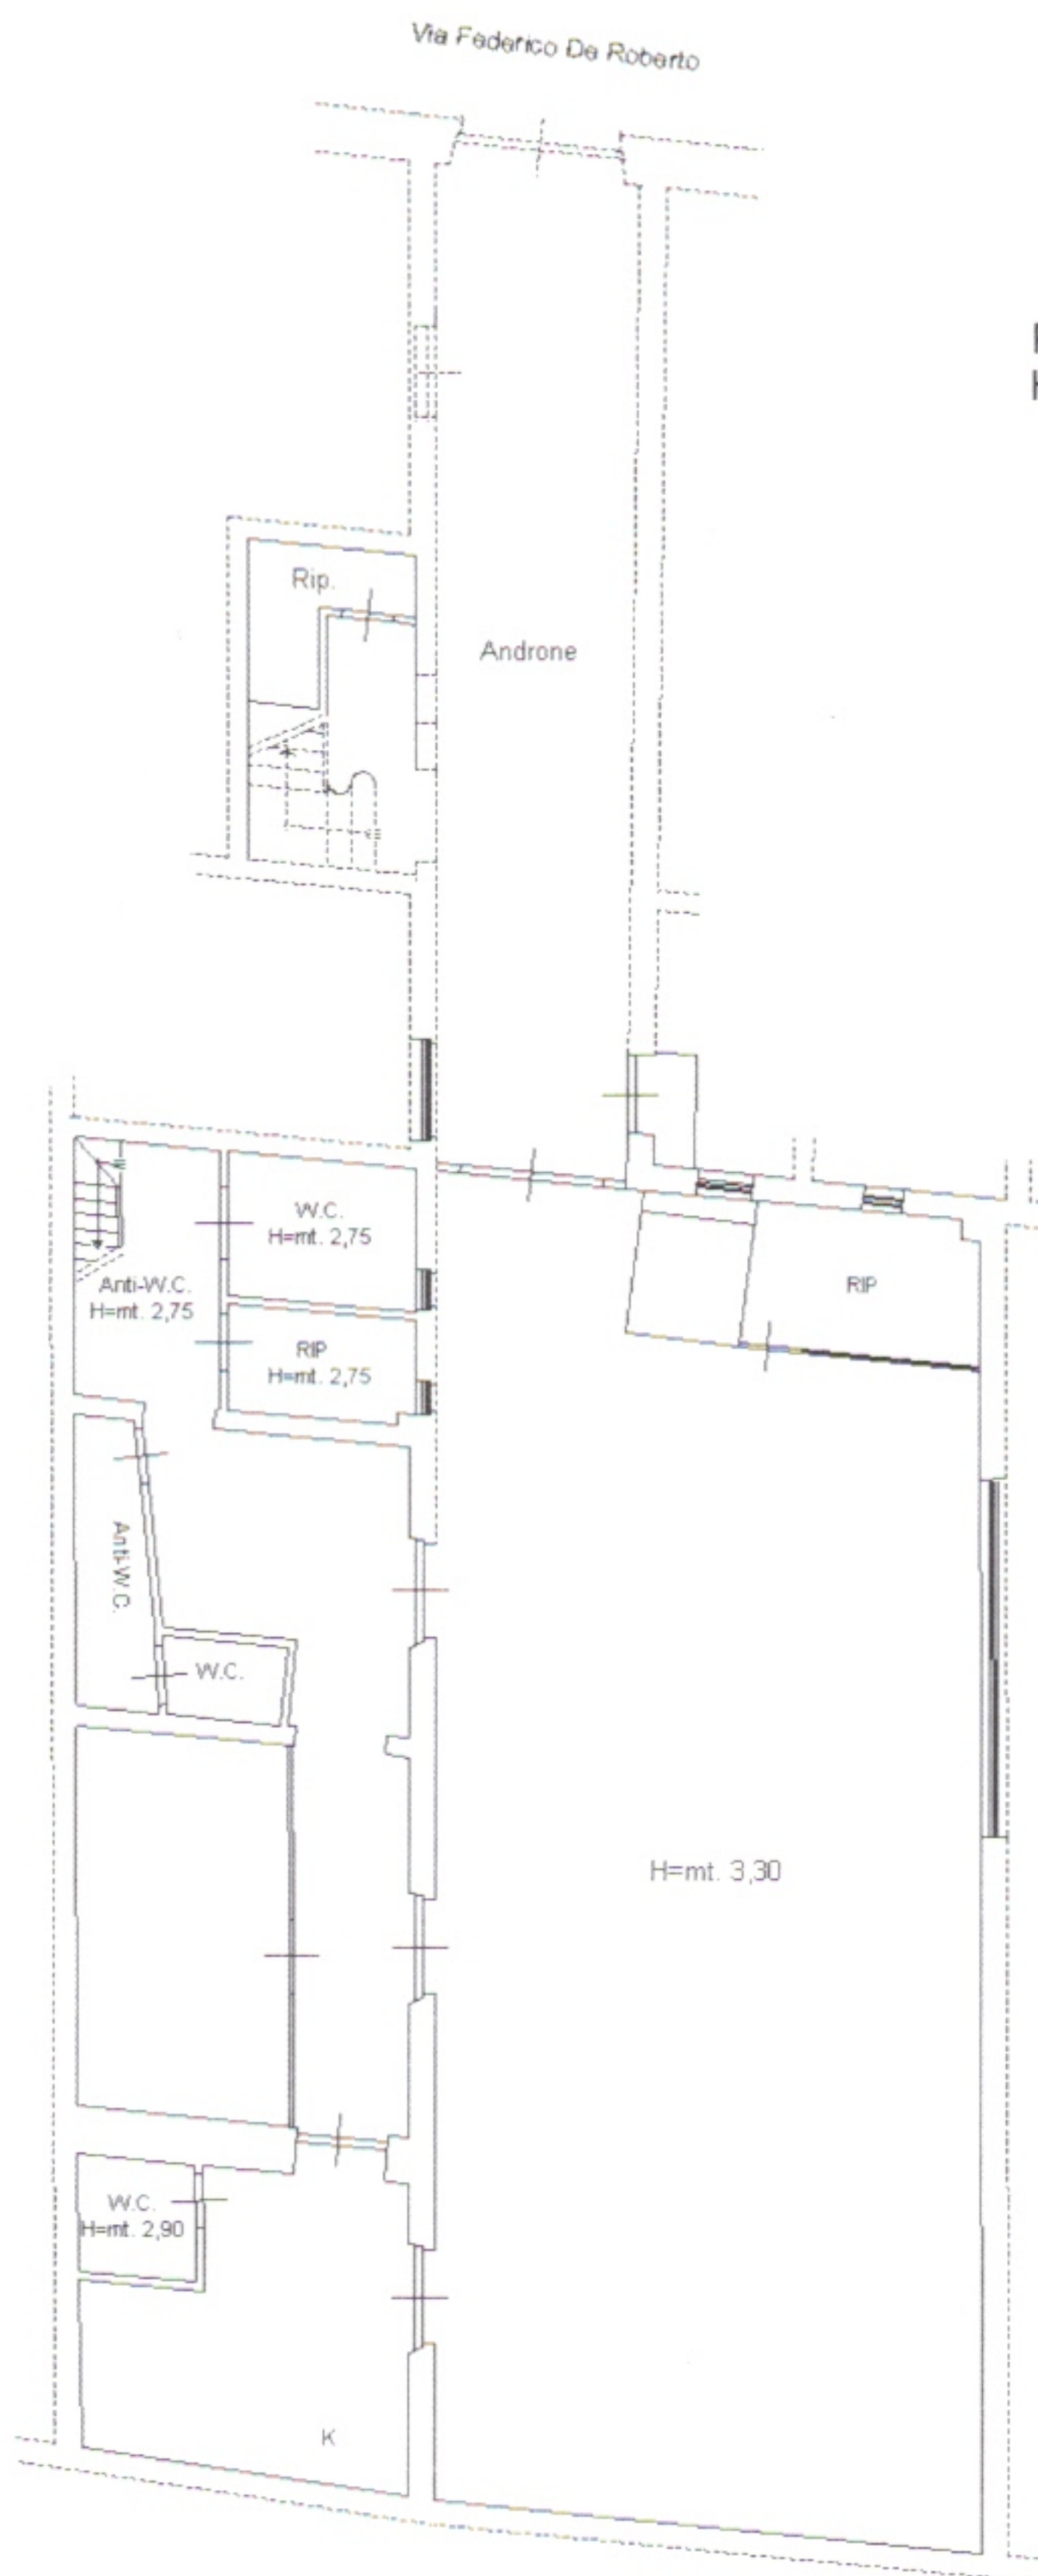

Pianta Locale Ammezzato
Piano Terra

