




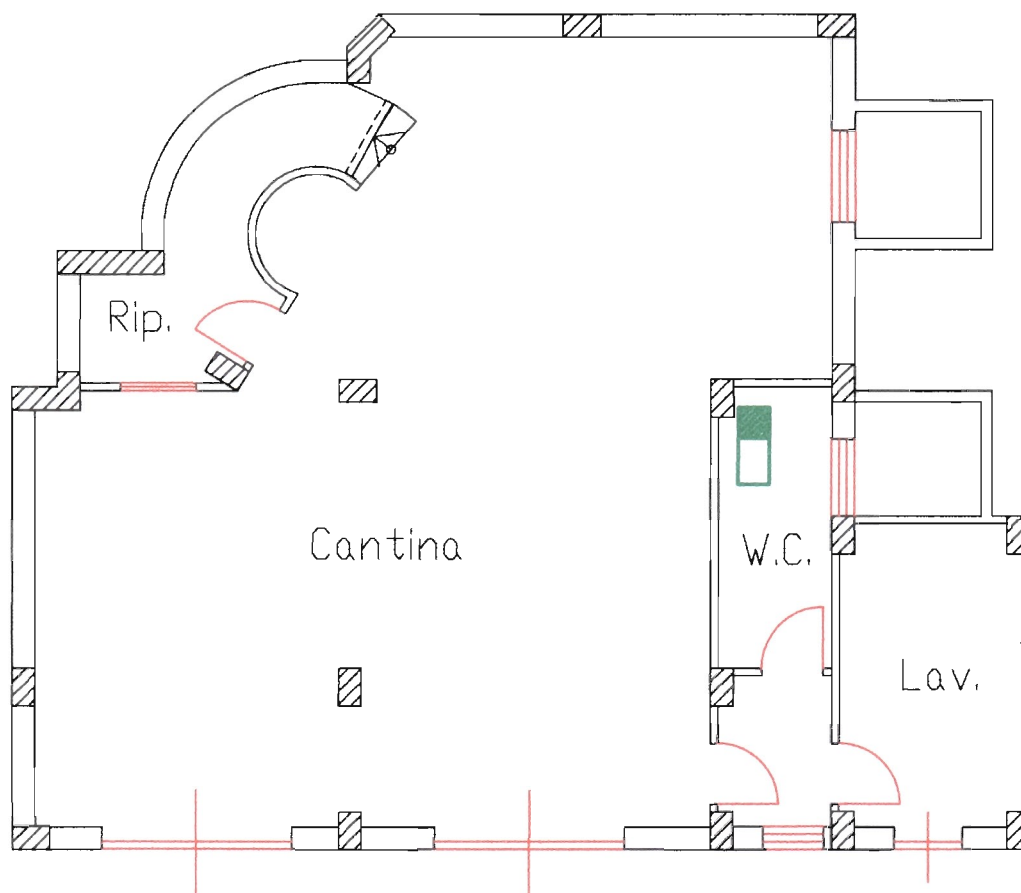

PIANTA PIANO CANTINATO      Scala 1:100

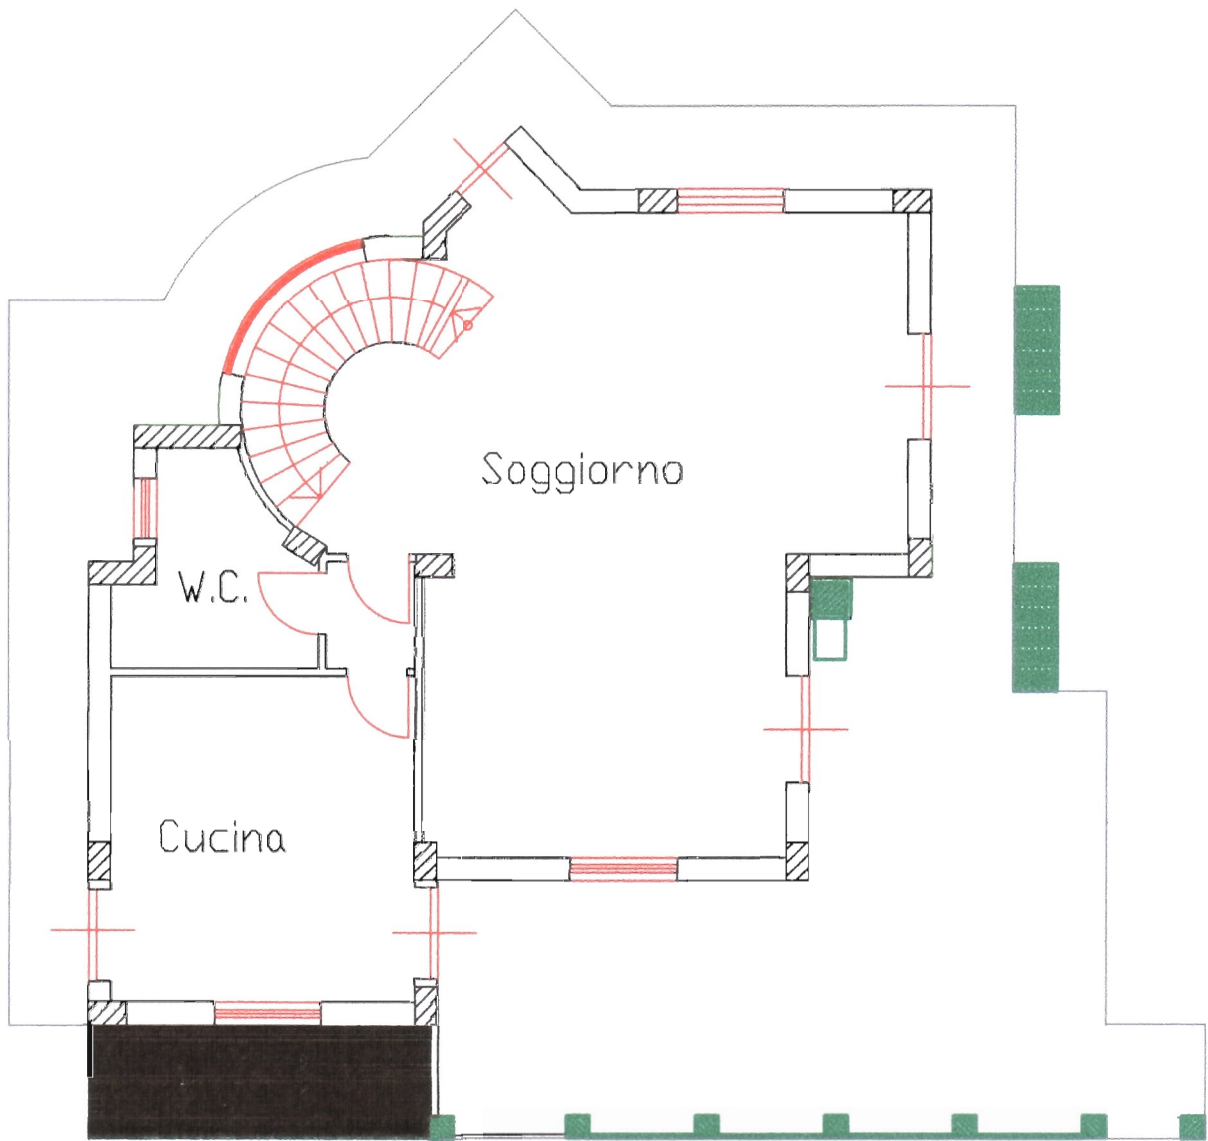

PIANTA PIANO TERRA    Scala 1:100

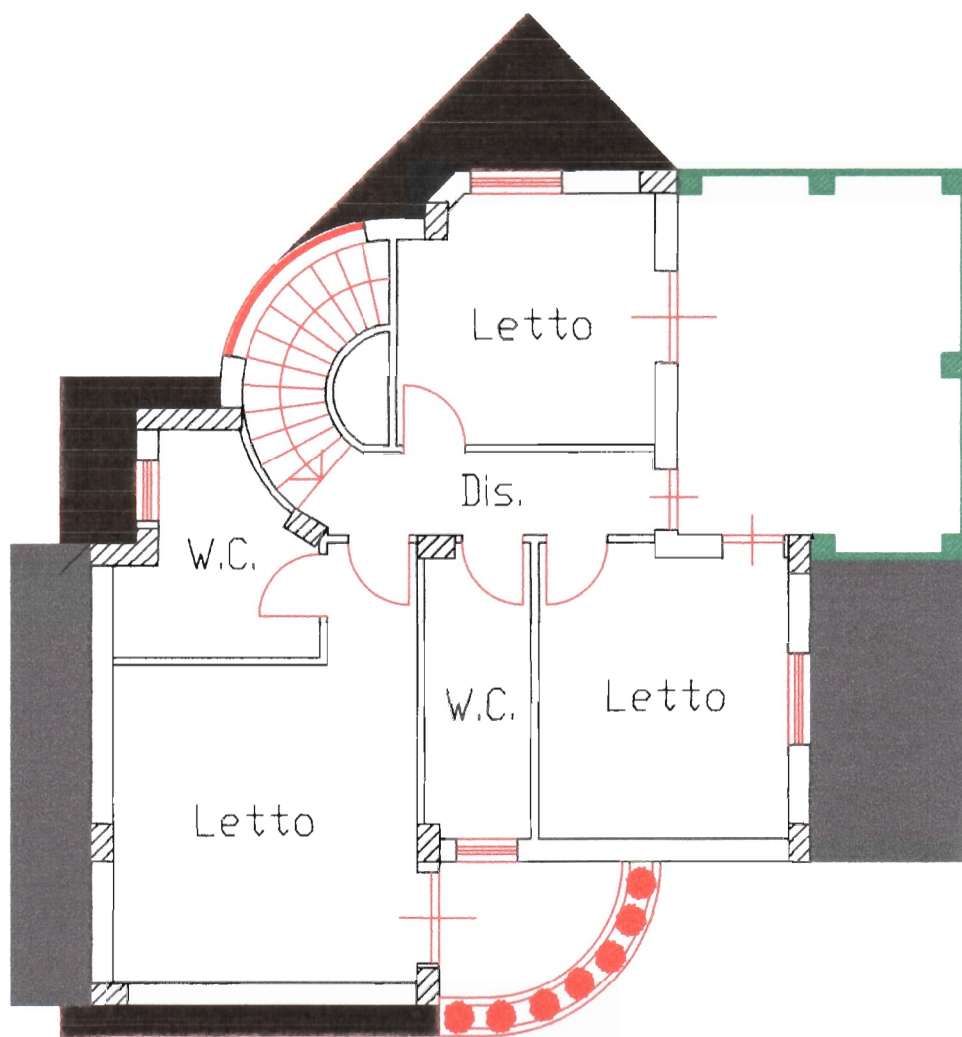

PIANTA PIANO PRIMO    Scala 1:100