

Agenzia delle Entrate
CATASTO FABBRICATI
Ufficio Provinciale di
Catania

Dichiarazione protocollo n. CT0234725 del 18/12/2025

Comune di Catania

Viale Della Libertà'

civ. 203

Identificativi Catastali:

Sezione:

Foglio: 69

Particella: 16099

Subalterno: 18

Compilata da:

Fassari Eugenio Giovanni

Iscritto all'albo:

Geometri

Prov. Catania

N. 02853

Planimetria

Scheda n. 1


Scala 1:200

PIANO SECONDO

h 470

via Quintino Sella


ALTRA UIU

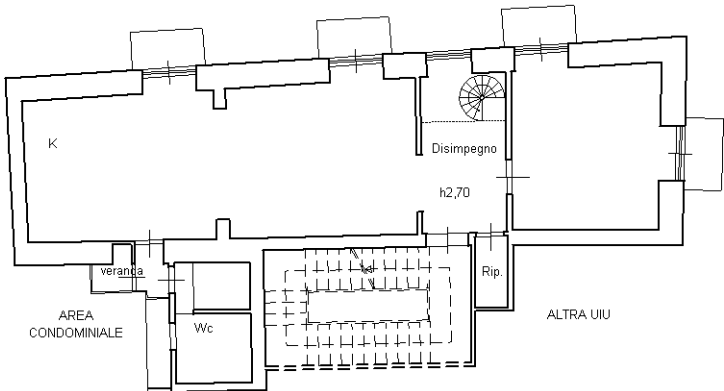

AREA
CONDOMINIALE

soppalco

h 210

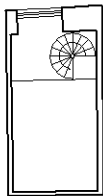

viale della Libertà



Ultima planimetria in atti